


港口
H A R B O U R

- 圖例：
- 主幹道天橋方案
 - 永久填海
(樁帽及防護柱墩)

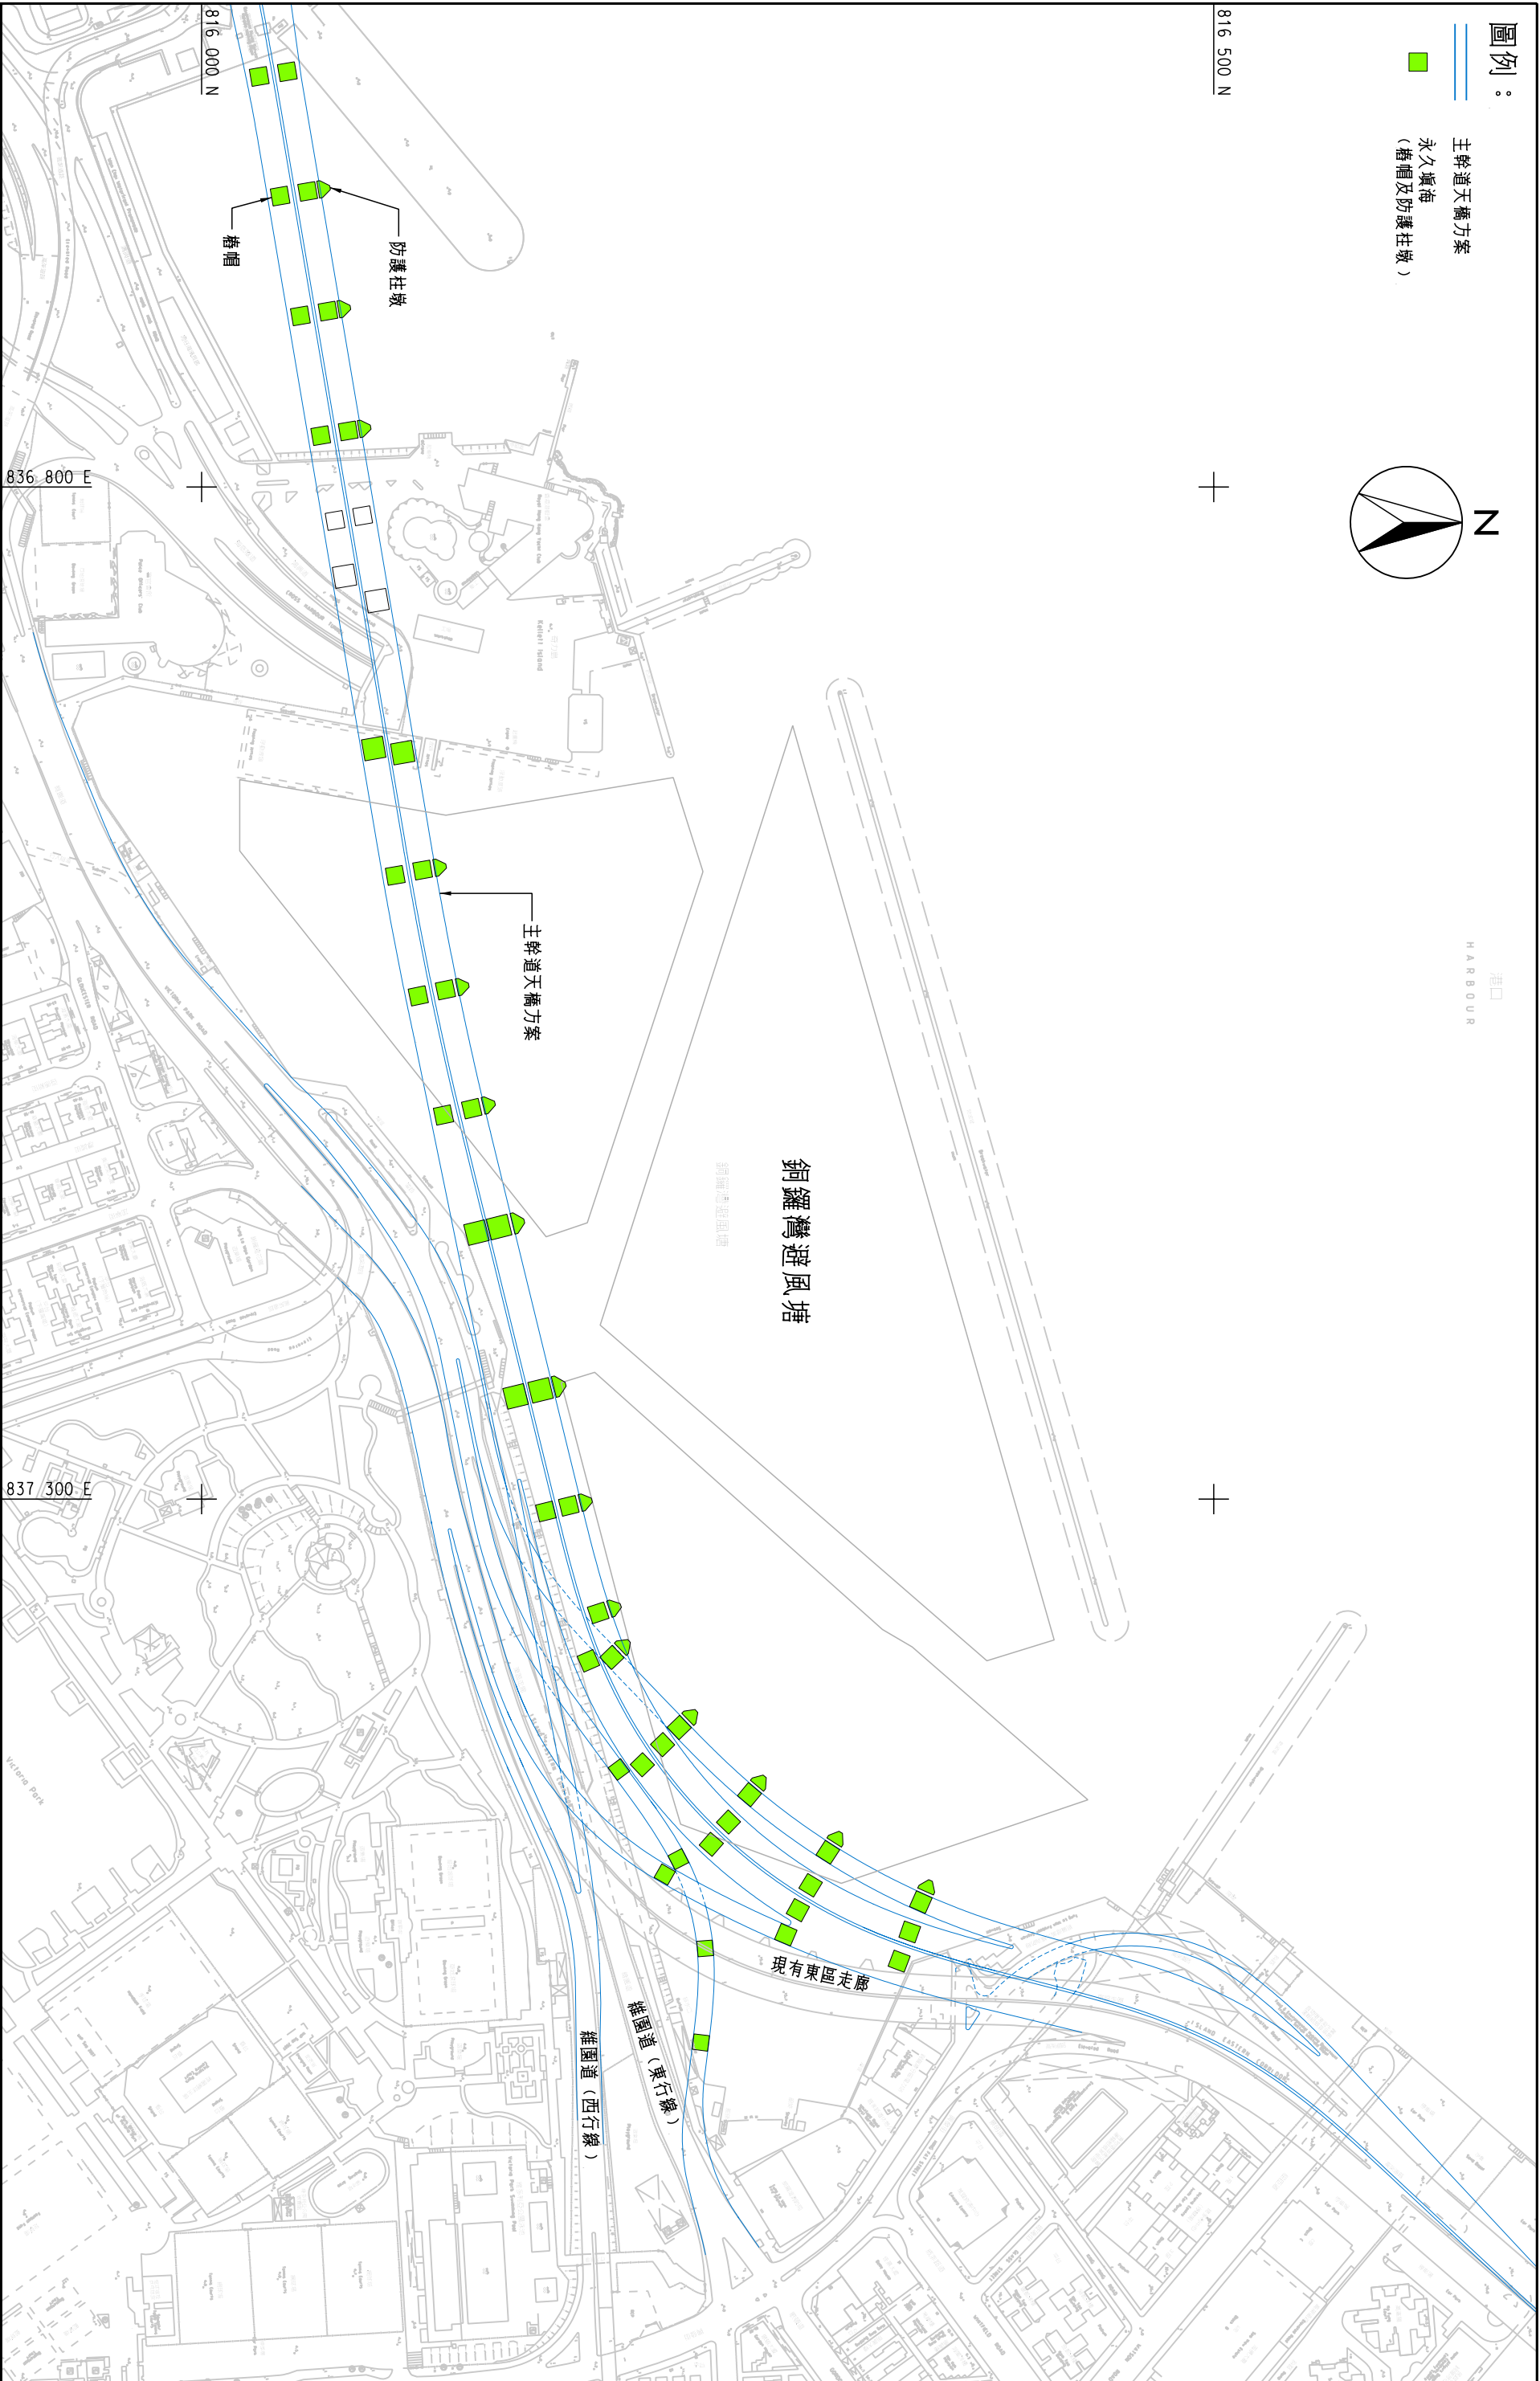

Plot File by : 2008-10-13

shizh

MAUNSELL AECOM
Mausnell Consultants Asia Ltd

灣仔發展計劃第二期 - 主幹道隧道方案設計及建造

天橋方案 - 永久填海 (樁帽及防護柱墩)

圖 2.2

比例 1 : 3000

P:\projects\6004129\DRAWING\REPORT\COVER\CCM\CHINESE\FIGURE 2.2_R1.dgn