


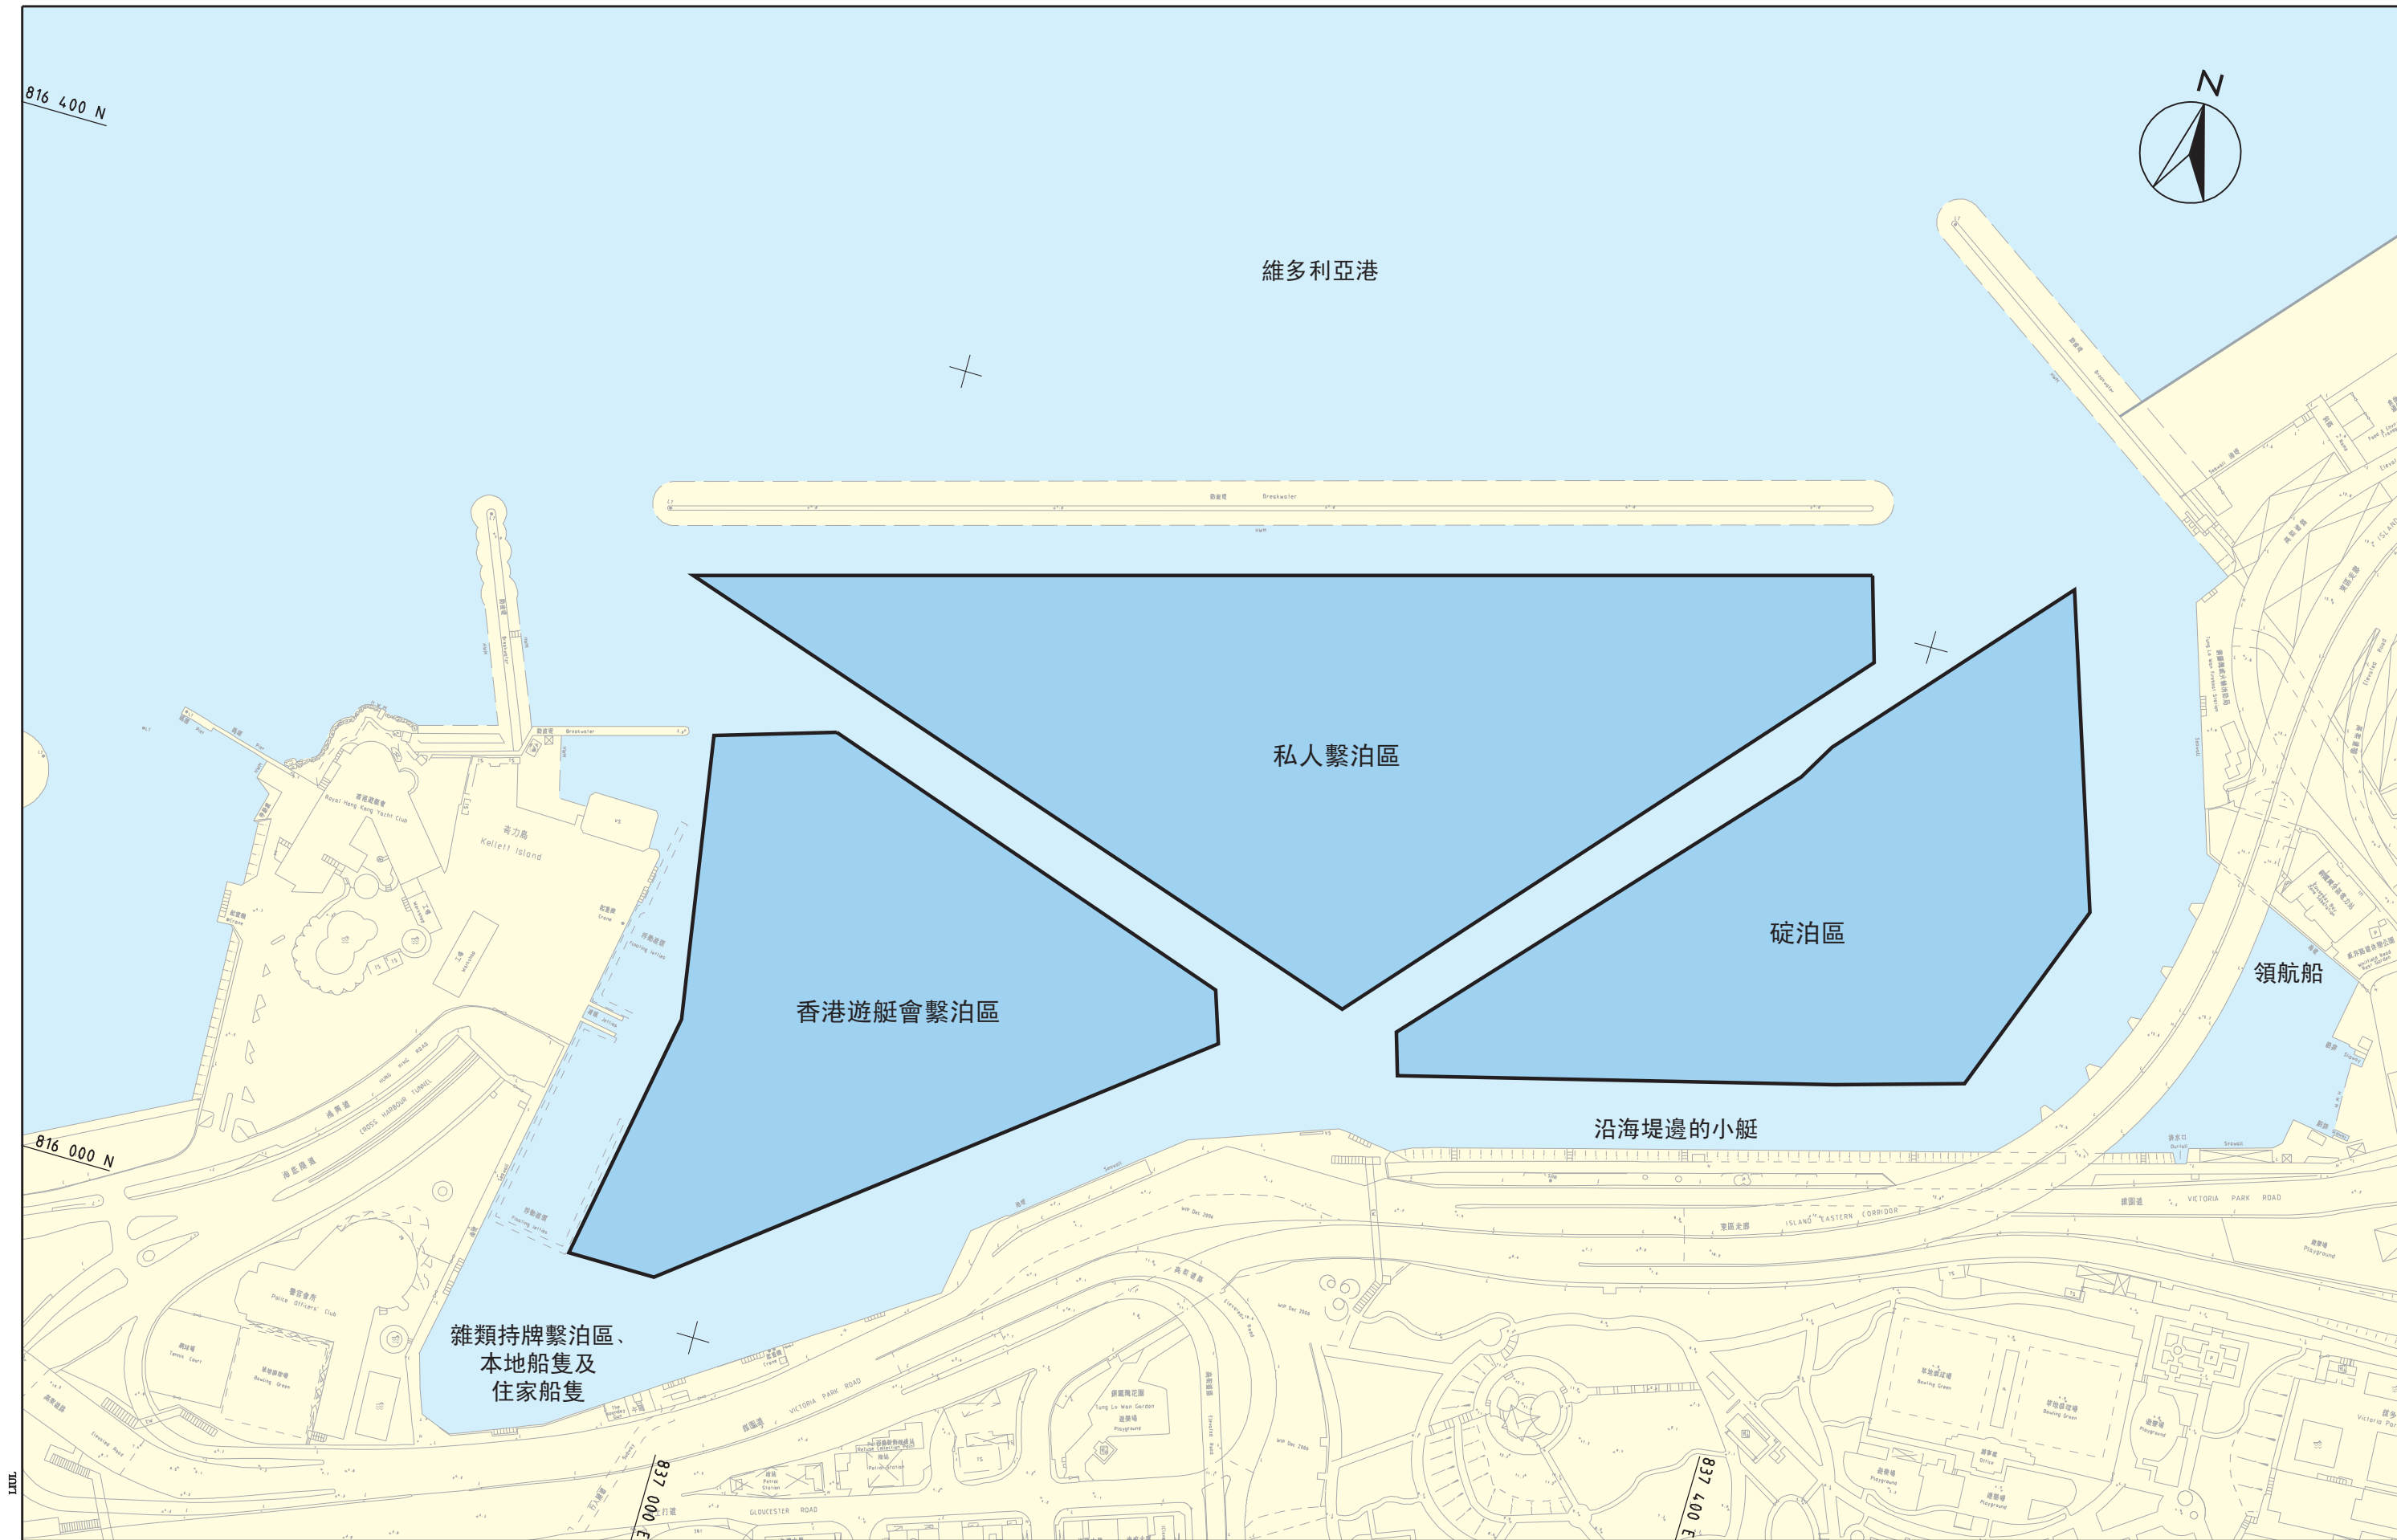

灣仔發展計劃第二期 - 主幹道隧道方案設計及建造

銅鑼灣避風塘

圖 4.1

比例 A3 1 : 8000