

圖例：

- 新填取土地(永久填海)
- 在水面上的天橋結構
- 受影響的水面面積
- 永久填海範圍（填取土地）



東區走廊


817 000 N



維多利亞港

現有海底隧道

擬建的隧道出入口

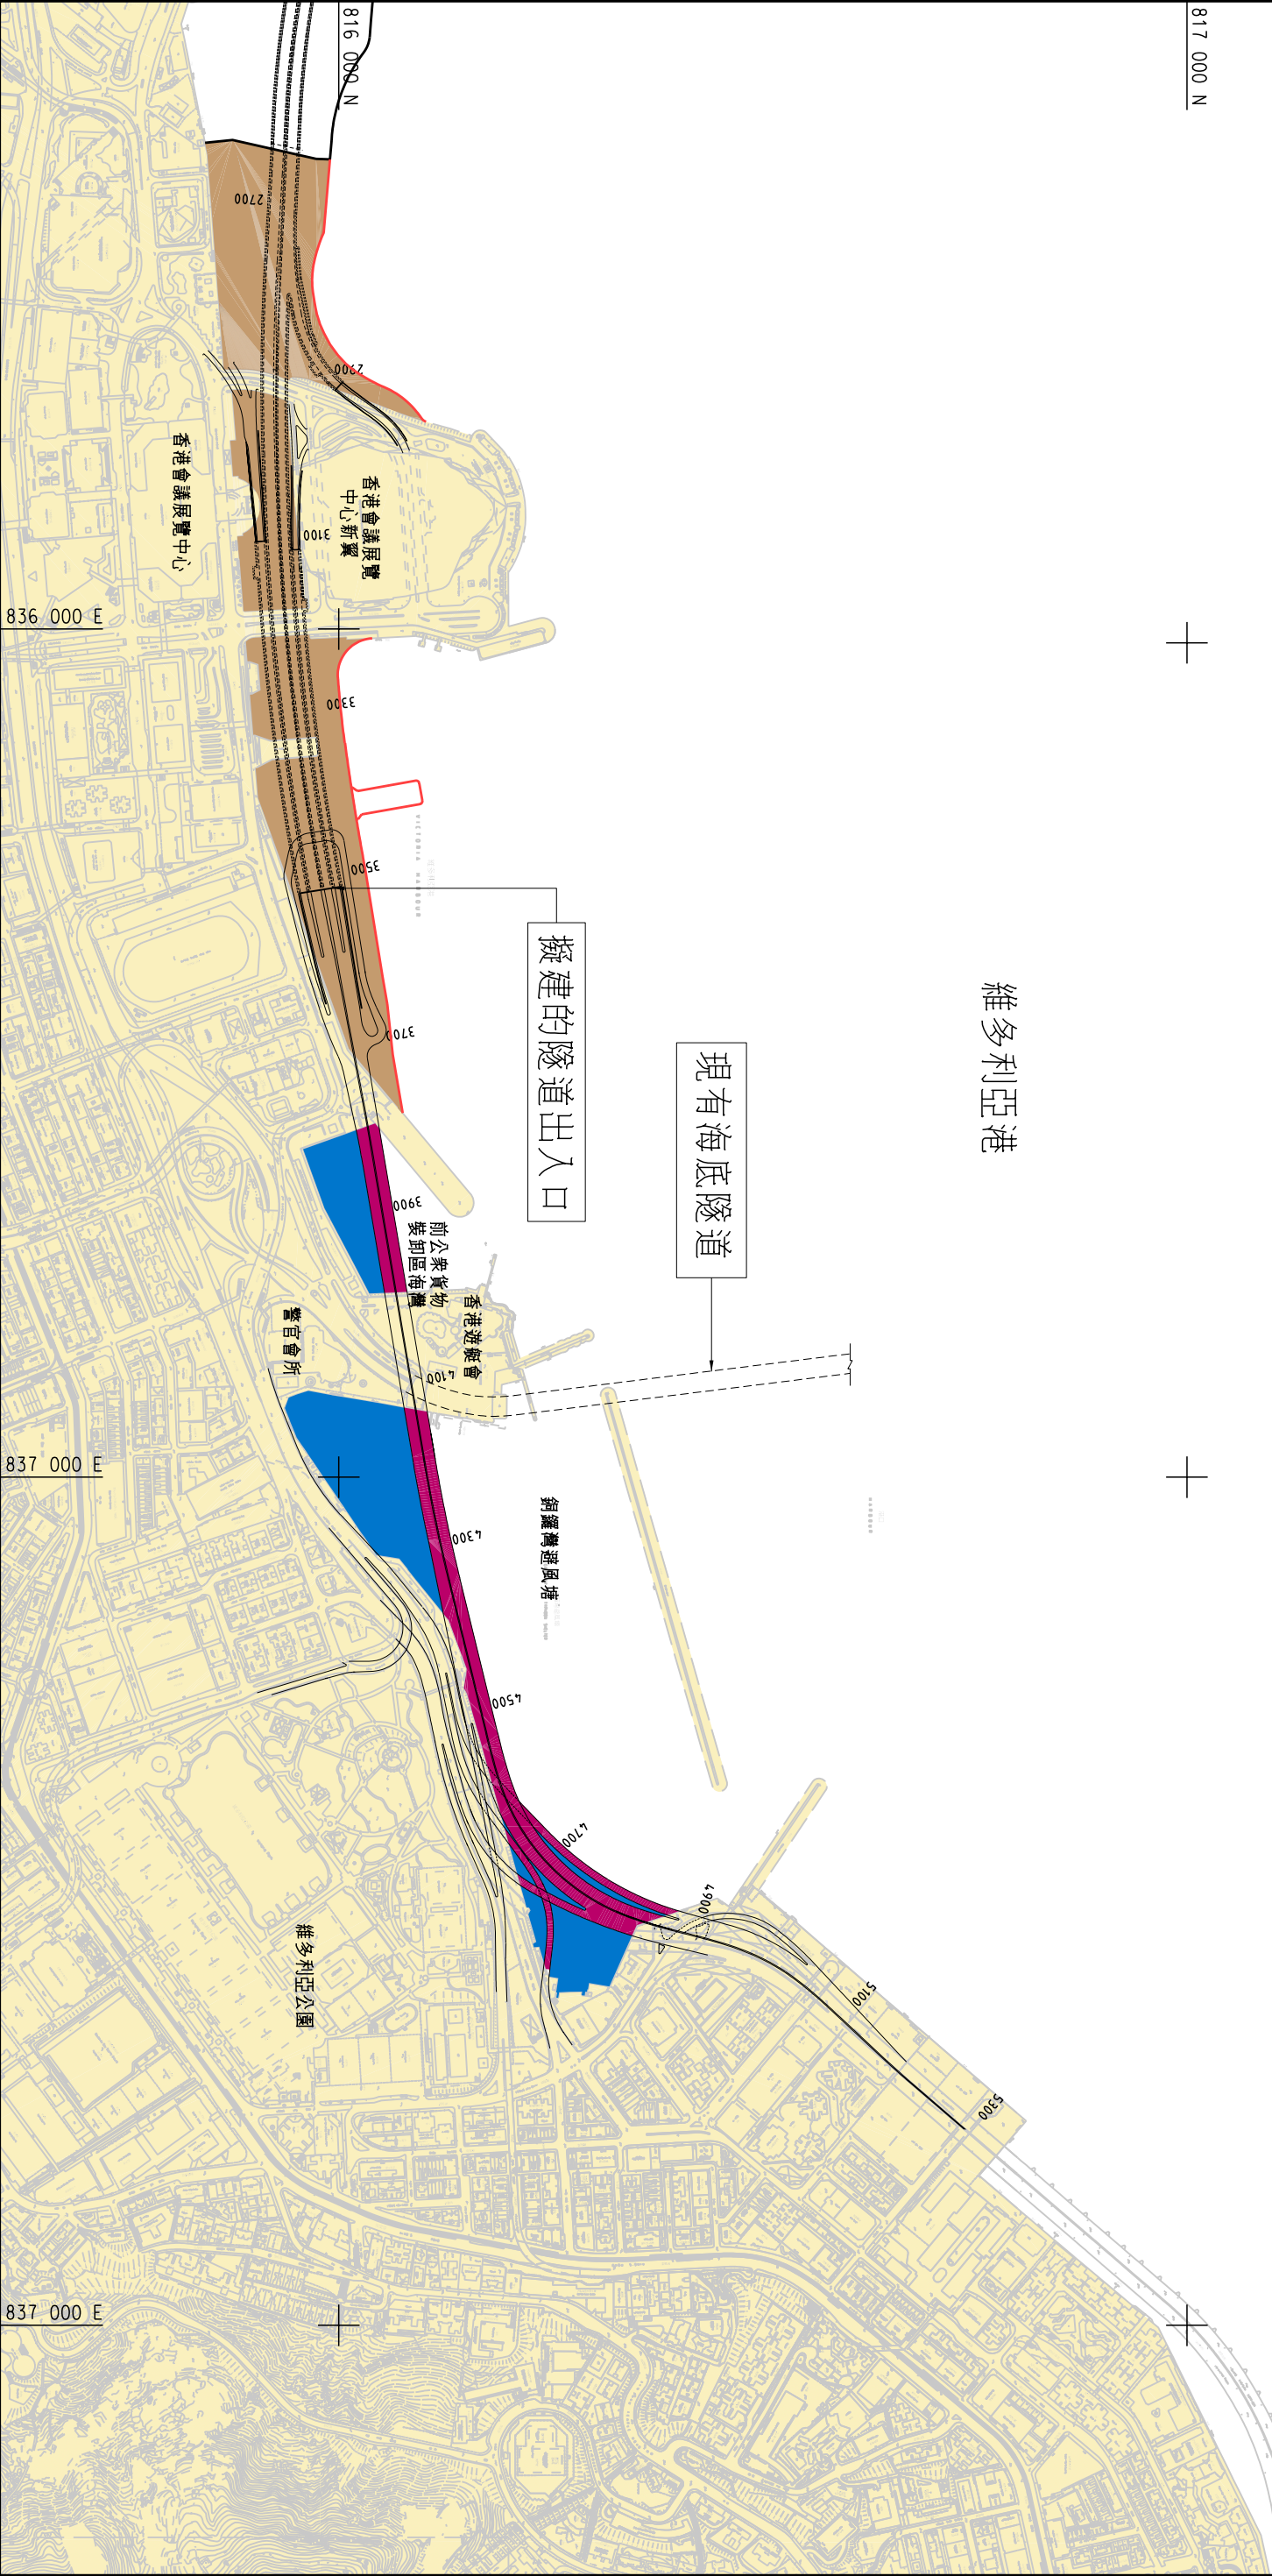

836 000 E

837 000 E

837 000 E

MAUNSELL | AECOM

Maunsell Consultants Asia Ltd

灣仔發展計劃第二期 - 主幹道隧道方案設計及建造

受影響的海港面積 - 天橋方案

圖 3.4