



圖例：

明挖回填方式興建的隧道

高架結構

地面道路

永久填海範圍（填取土地）

817 000 N

維多利亞港

現有海底隧道

擬建沙中線鐵路走線

現有東區走廊

連接路八

現有港鐵荃灣線

連接路二

連接路三

中環填海計劃
第三期範圍內
主幹道隧道

中環填海計劃
第三期範圍
灣仔發展計劃
第二期檢討範圍

博覽道東碼頭

香港會議展覽
中心新翼


香港會議展覽中心

現有灣仔渡輪碼頭

灣仔東污水隔篩廠

擬建北港島線鐵路走線

維多利亞公園

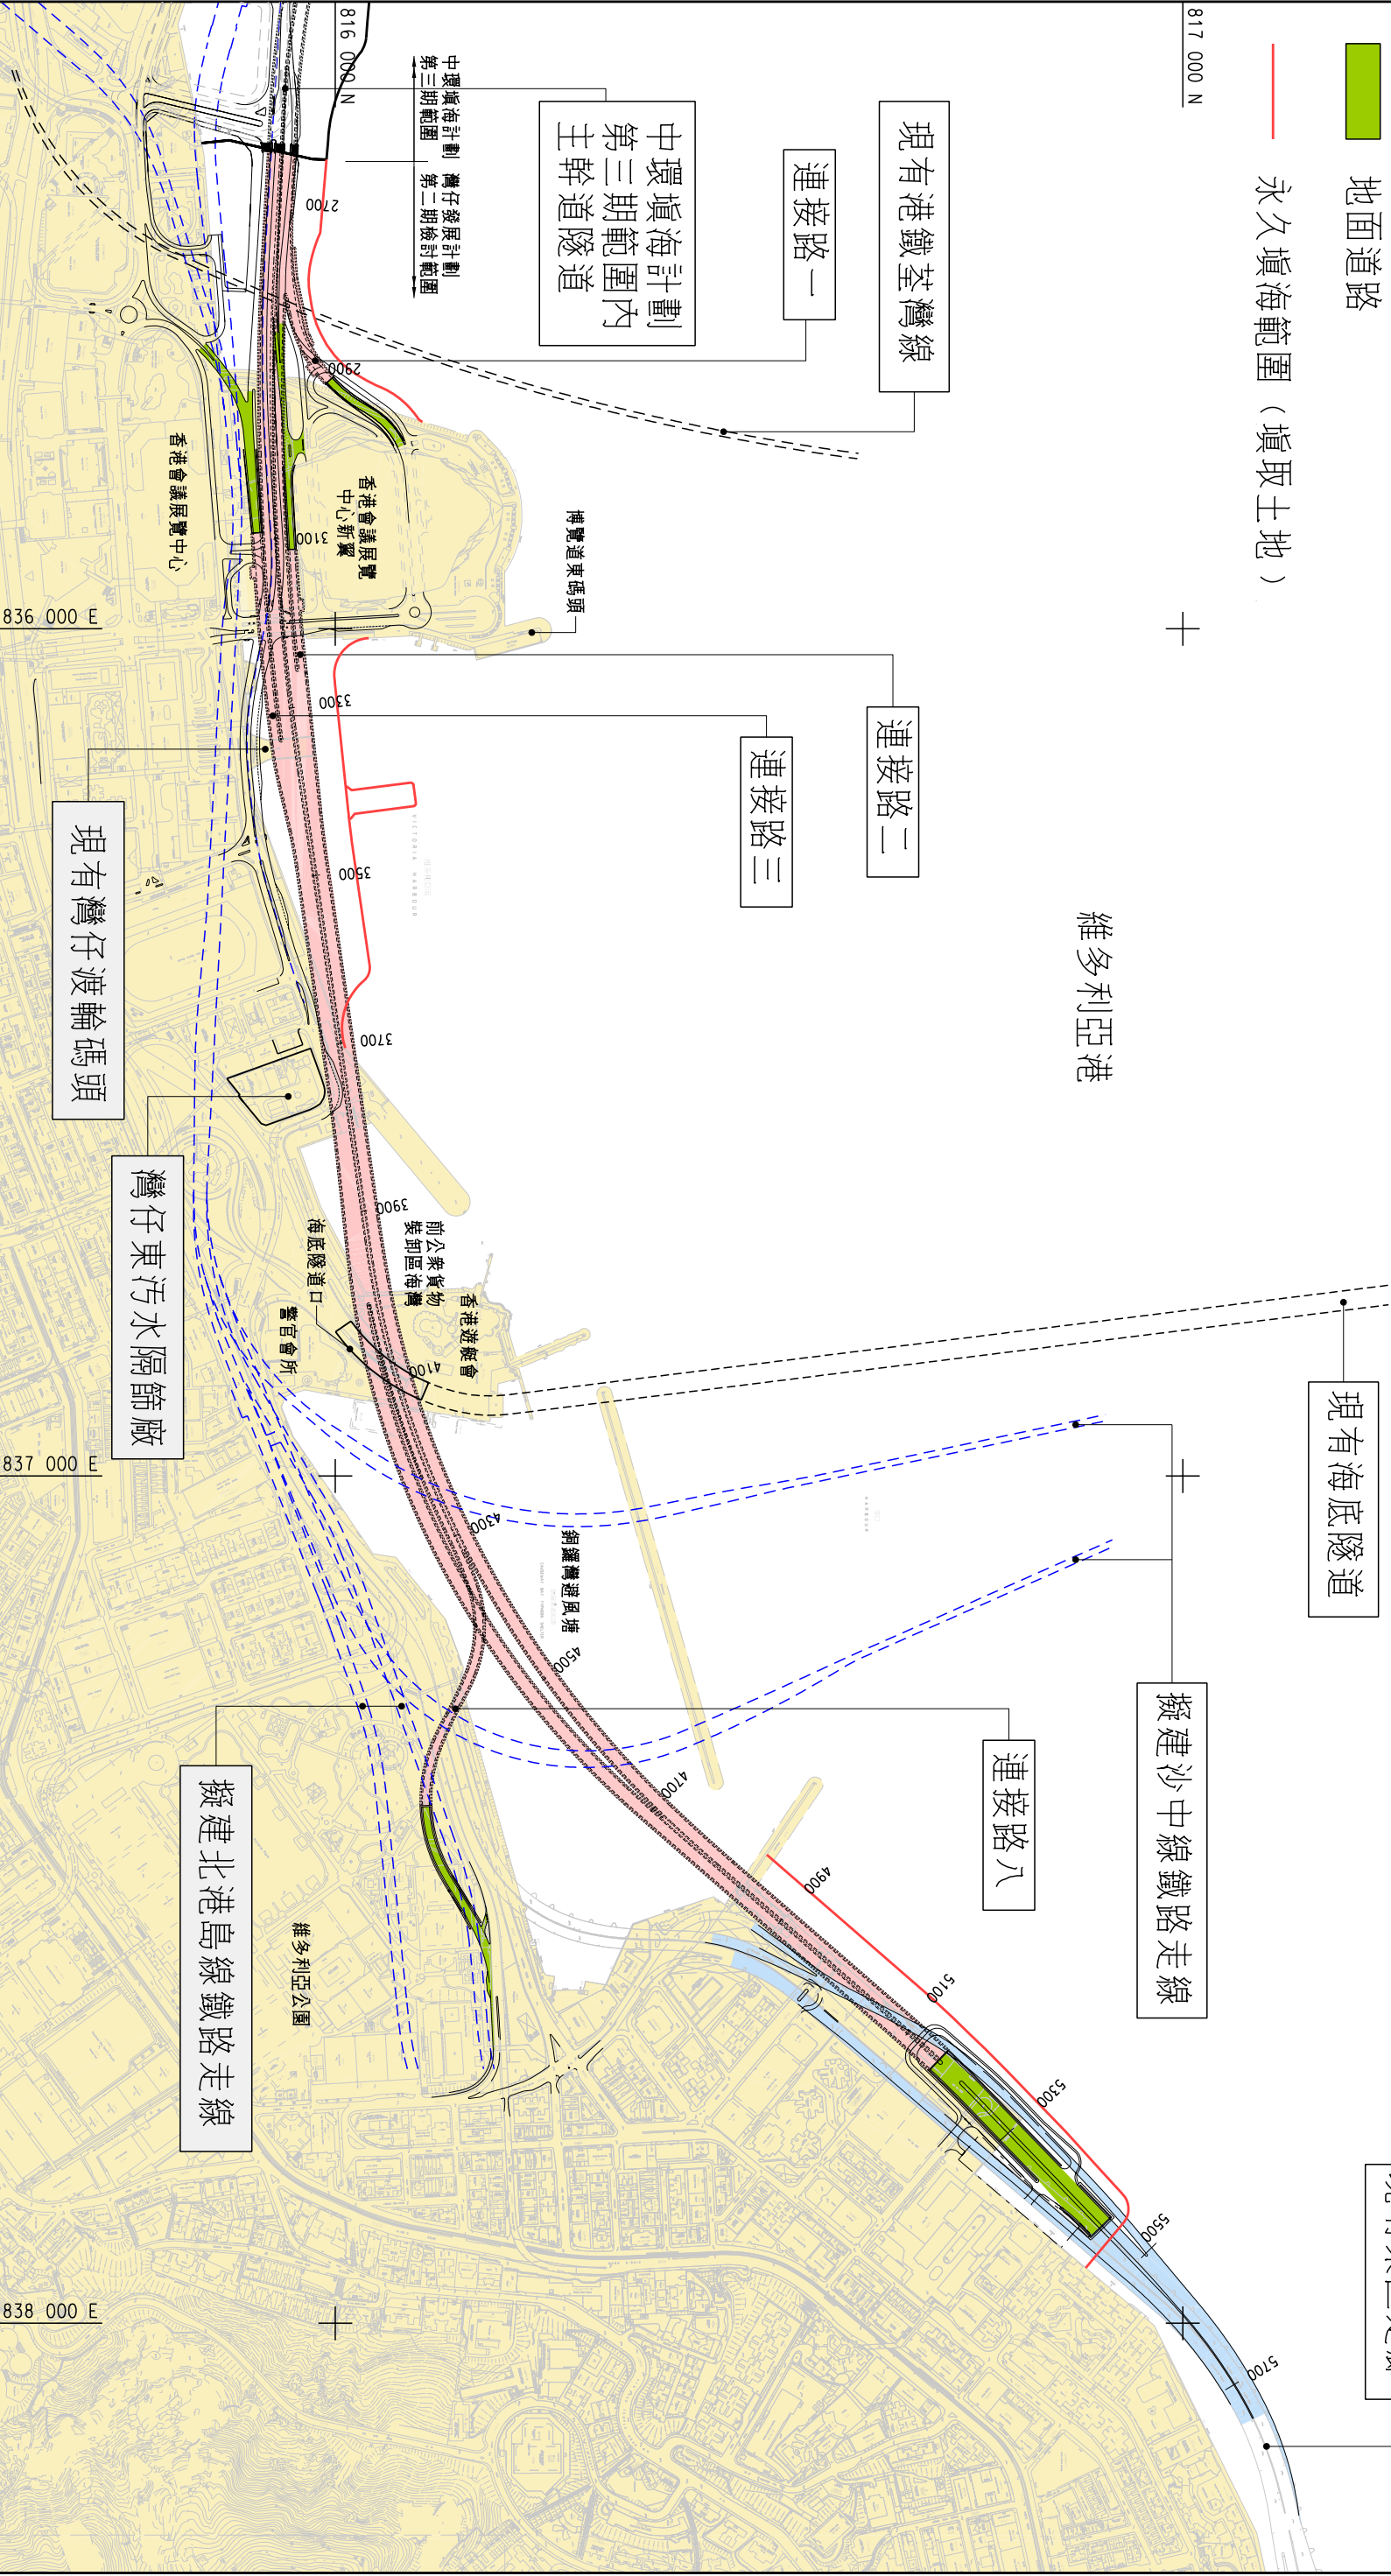

DATE 2008-9-30 10 20 07

MAUNSELL | AECOM
Maunsell Consultants Asia Ltd

p:\projects\60041297\DRAWING\REPORT\FLYOVER\CCM\CHINESE\FL3\Figure 2.1.dgn

灣仔發展計劃第二期 - 主幹道隧道方案設計及建造

主幹道構想 - 隧道方案

比例 A3 1 : 8000

圖 2.1