


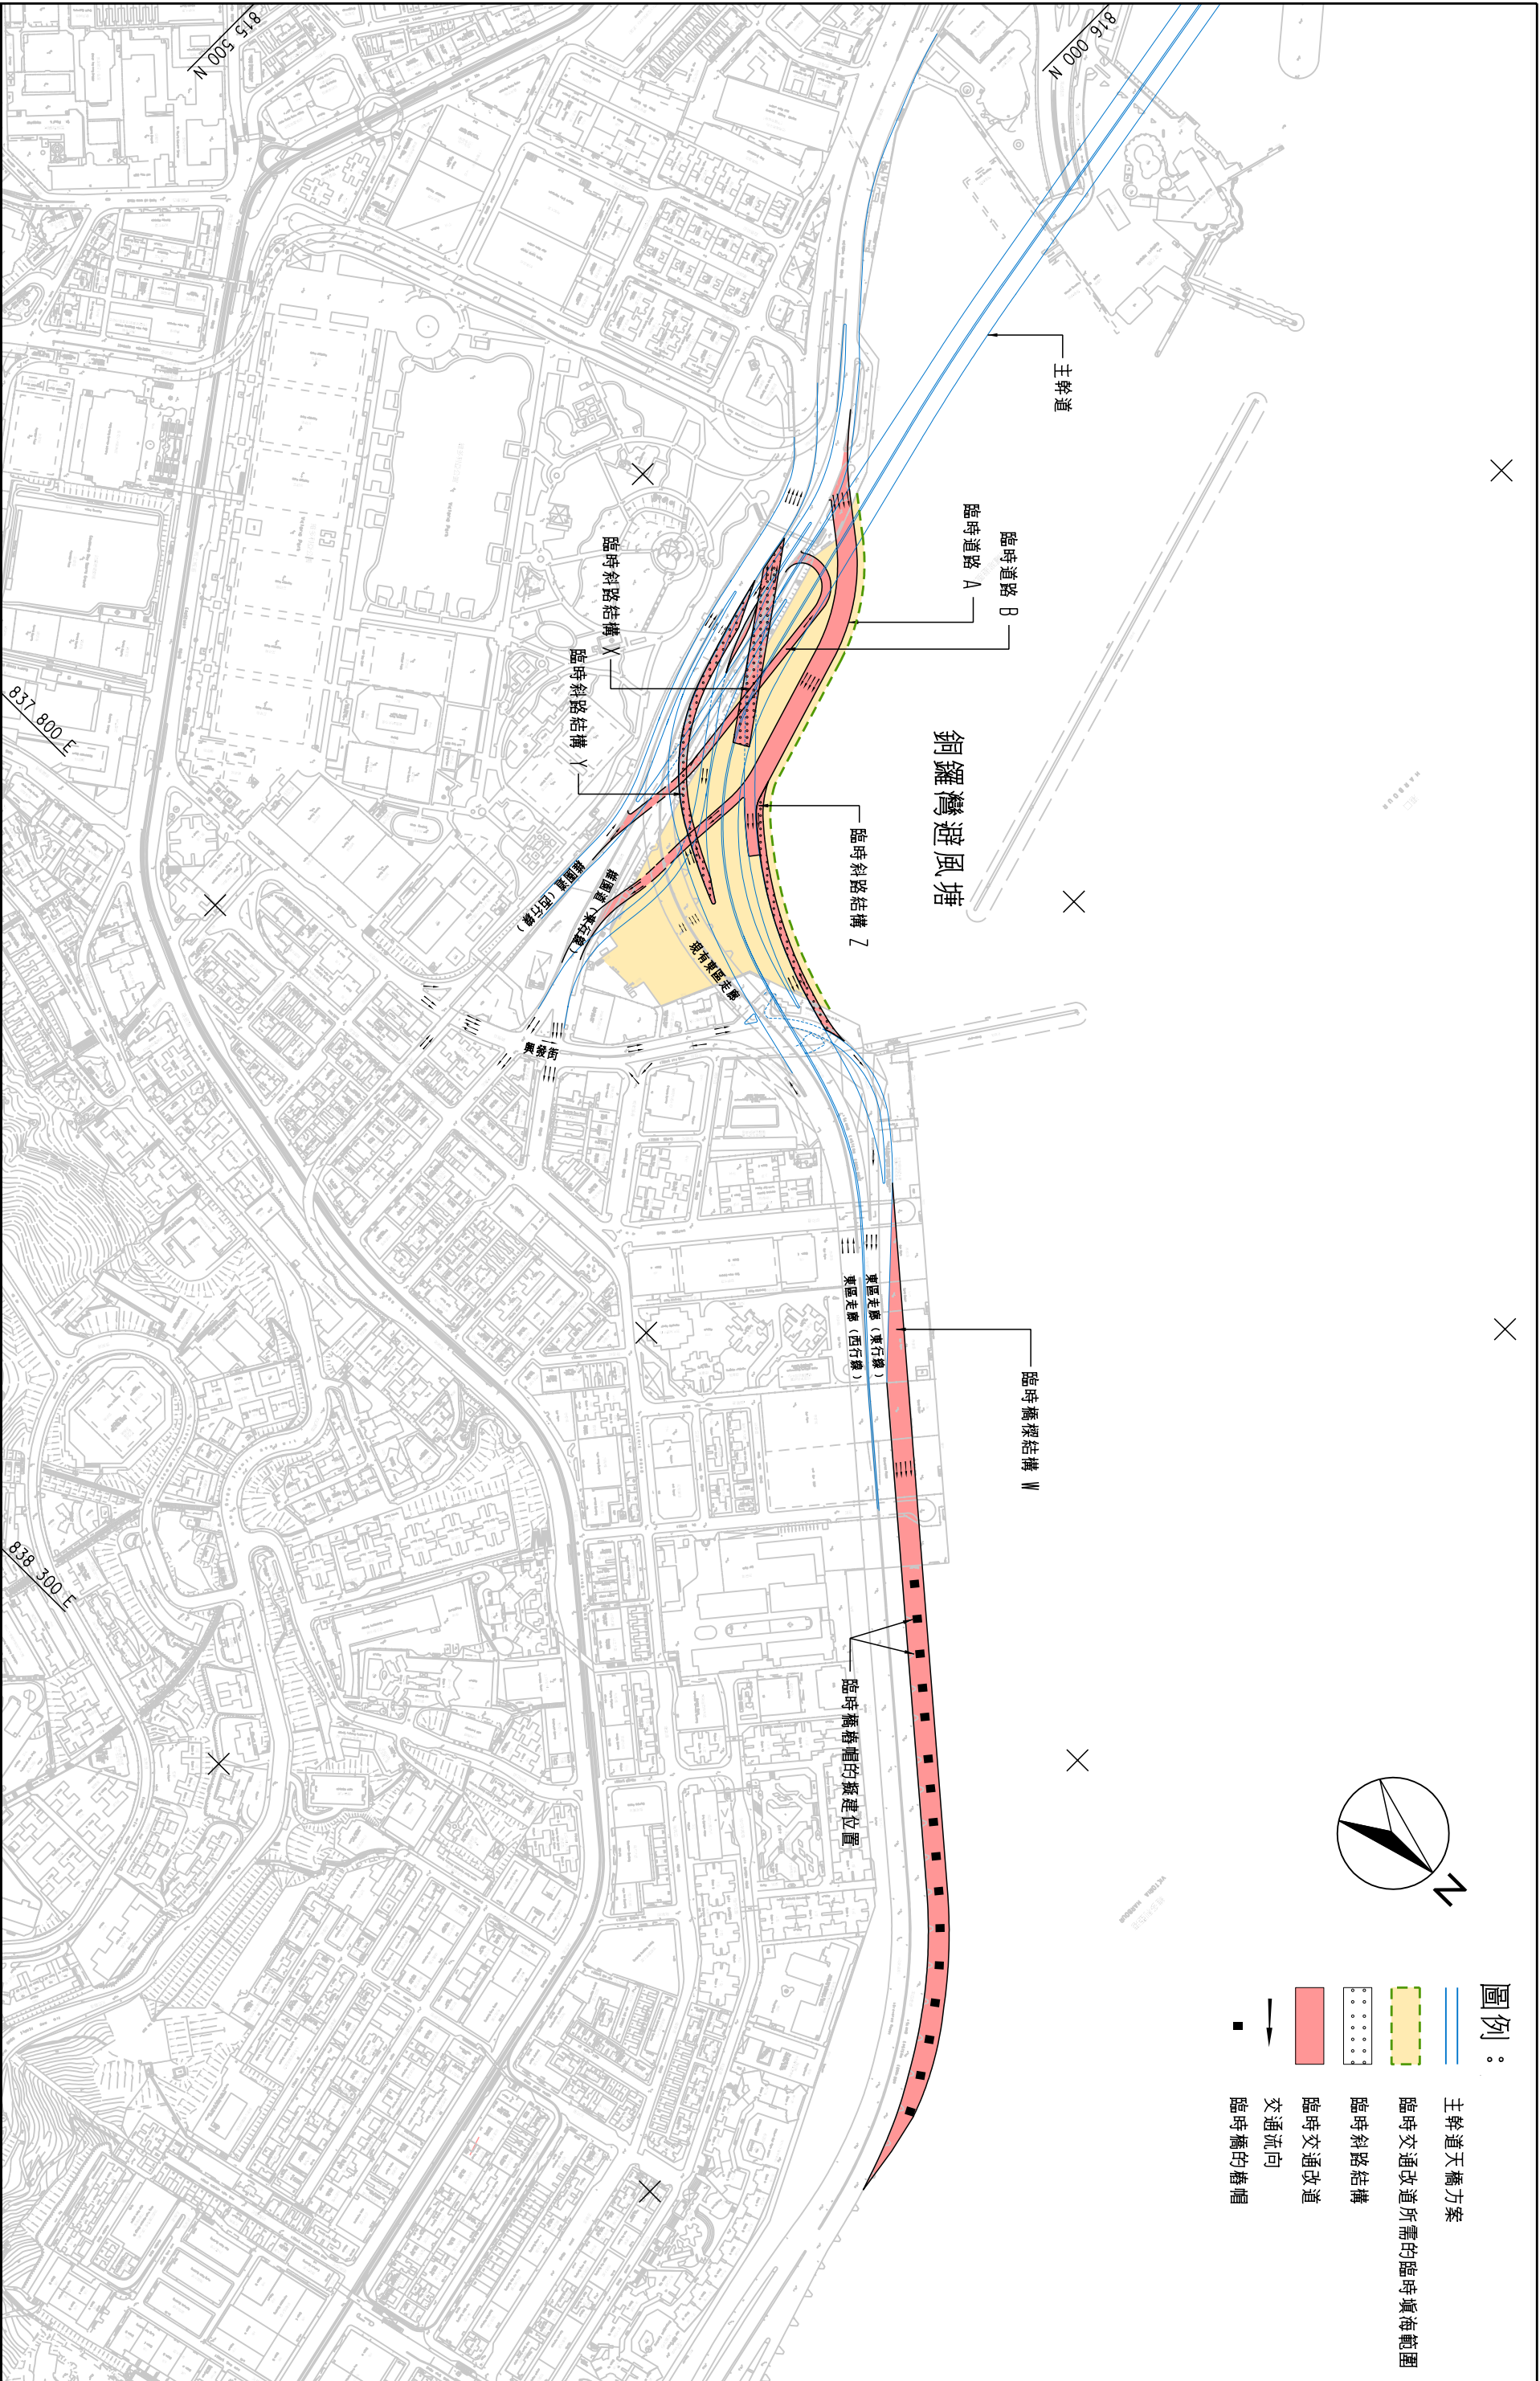

灣仔發展計劃第二期 - 主幹道隧道方案設計及建造

天橋方案的臨時交通改道措施

以興建東區走廊連接路及重建現有東區走廊連隔音屏障

比例 A3 1 : 5000

圖 3.2